



TMA 01



Ô Cèdres


n°31 Avenue Charles de Gaulle
69720 - Saint Bonnet de Mure

Mi-008-T5


Date: 25/06/2020 Indice:

Hall	5.56 m ²
Séjour/Cuisine	30.44 m ²
Ch 1	11.95 m ²
SdE	5.00 m ²
Wc	1.32 m ²
Pallier	5.03 m ²
Ch 2	9.61 m ²
Ch 3	11.16 m ²
Ch 4	9.72 m ²
SdB	3.32 m ²
Wc	1.67 m ²
94.78 m²	

Terrasse	11.25 m ²
Jardin	144.96 m ²
156.21 m²	

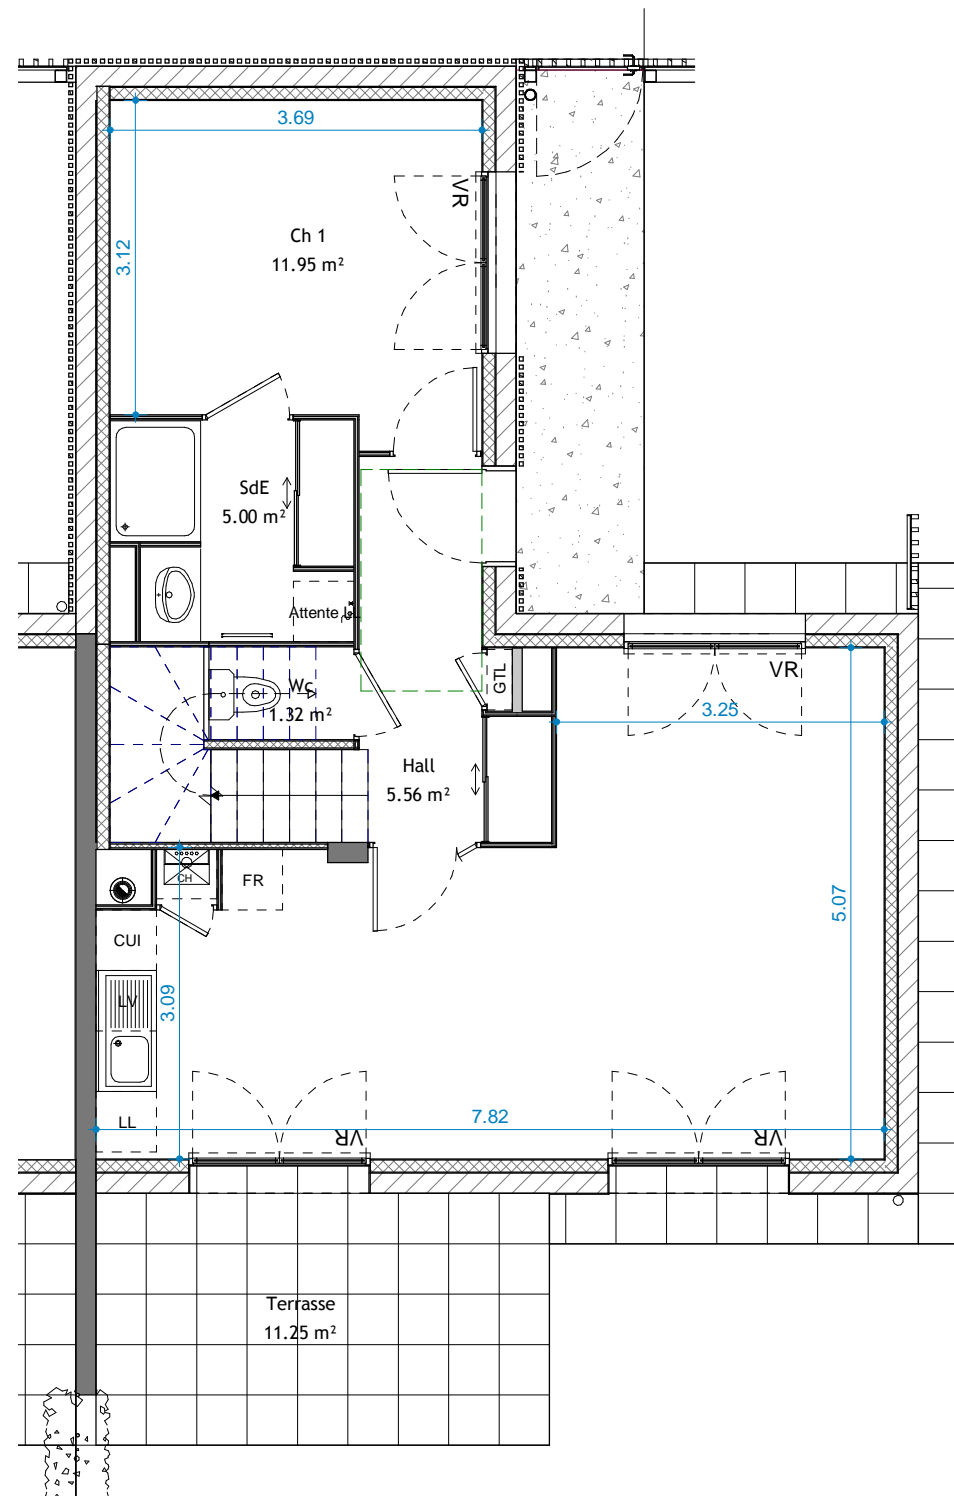


Rez de Chaussée

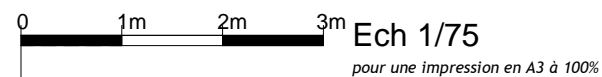

LEGENDE :

CH : CHAUDIÈRE	LV : LAVE VAISSELLE
PL : PLACARD	CUI : CUISSON
LL : LAVE LINGE	GTL : TABLEAU ELECTRIQUE
FR : REFRIGERATEUR	☐ : SOFFITE

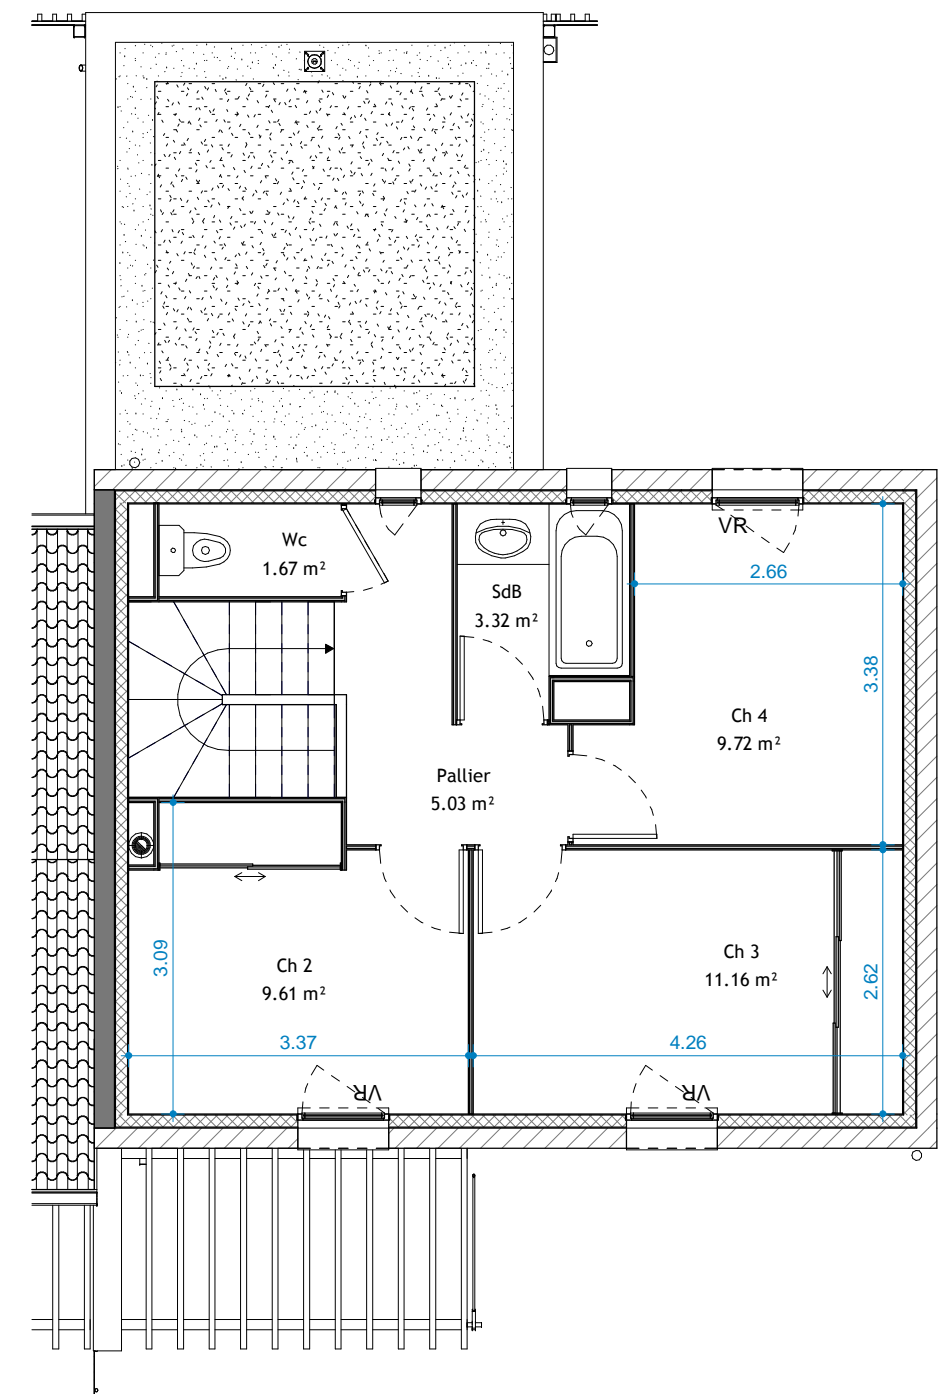

Etage

Les côtes et surfaces sont susceptibles de modifications dues aux impératifs administratifs, aux contraintes techniques de construction et aux tolérances d'exécution. Les différents éléments d'équipement représentés sur ce plan de vente n'ont qu'une valeur illustrative seuls les équipements figurants sur la notice descriptive annexée à l'acte de vente seront fournis par le maître d'ouvrage.

