

# Ô Cèdres


n°31 Avenue Charles de Gaulle  
69720 - Saint Bonnet de Mure

A-104-T4

Date: 01/12/2020 Indice:

Hall	5.32 m <sup>2</sup>
Séjour/Cuisine	27.59 m <sup>2</sup>
Cellier	2.21 m <sup>2</sup>
Dgt.	9.00 m <sup>2</sup>
Ch 1	14.58 m <sup>2</sup>
Ch 2	11.33 m <sup>2</sup>
Ch 3	10.47 m <sup>2</sup>
SdB	5.63 m <sup>2</sup>
SdE	2.80 m <sup>2</sup>
Wc	1.89 m <sup>2</sup>
<b>90.82 m<sup>2</sup></b>	

Balcon	29.80 m <sup>2</sup>
<b>29.80 m<sup>2</sup></b>	

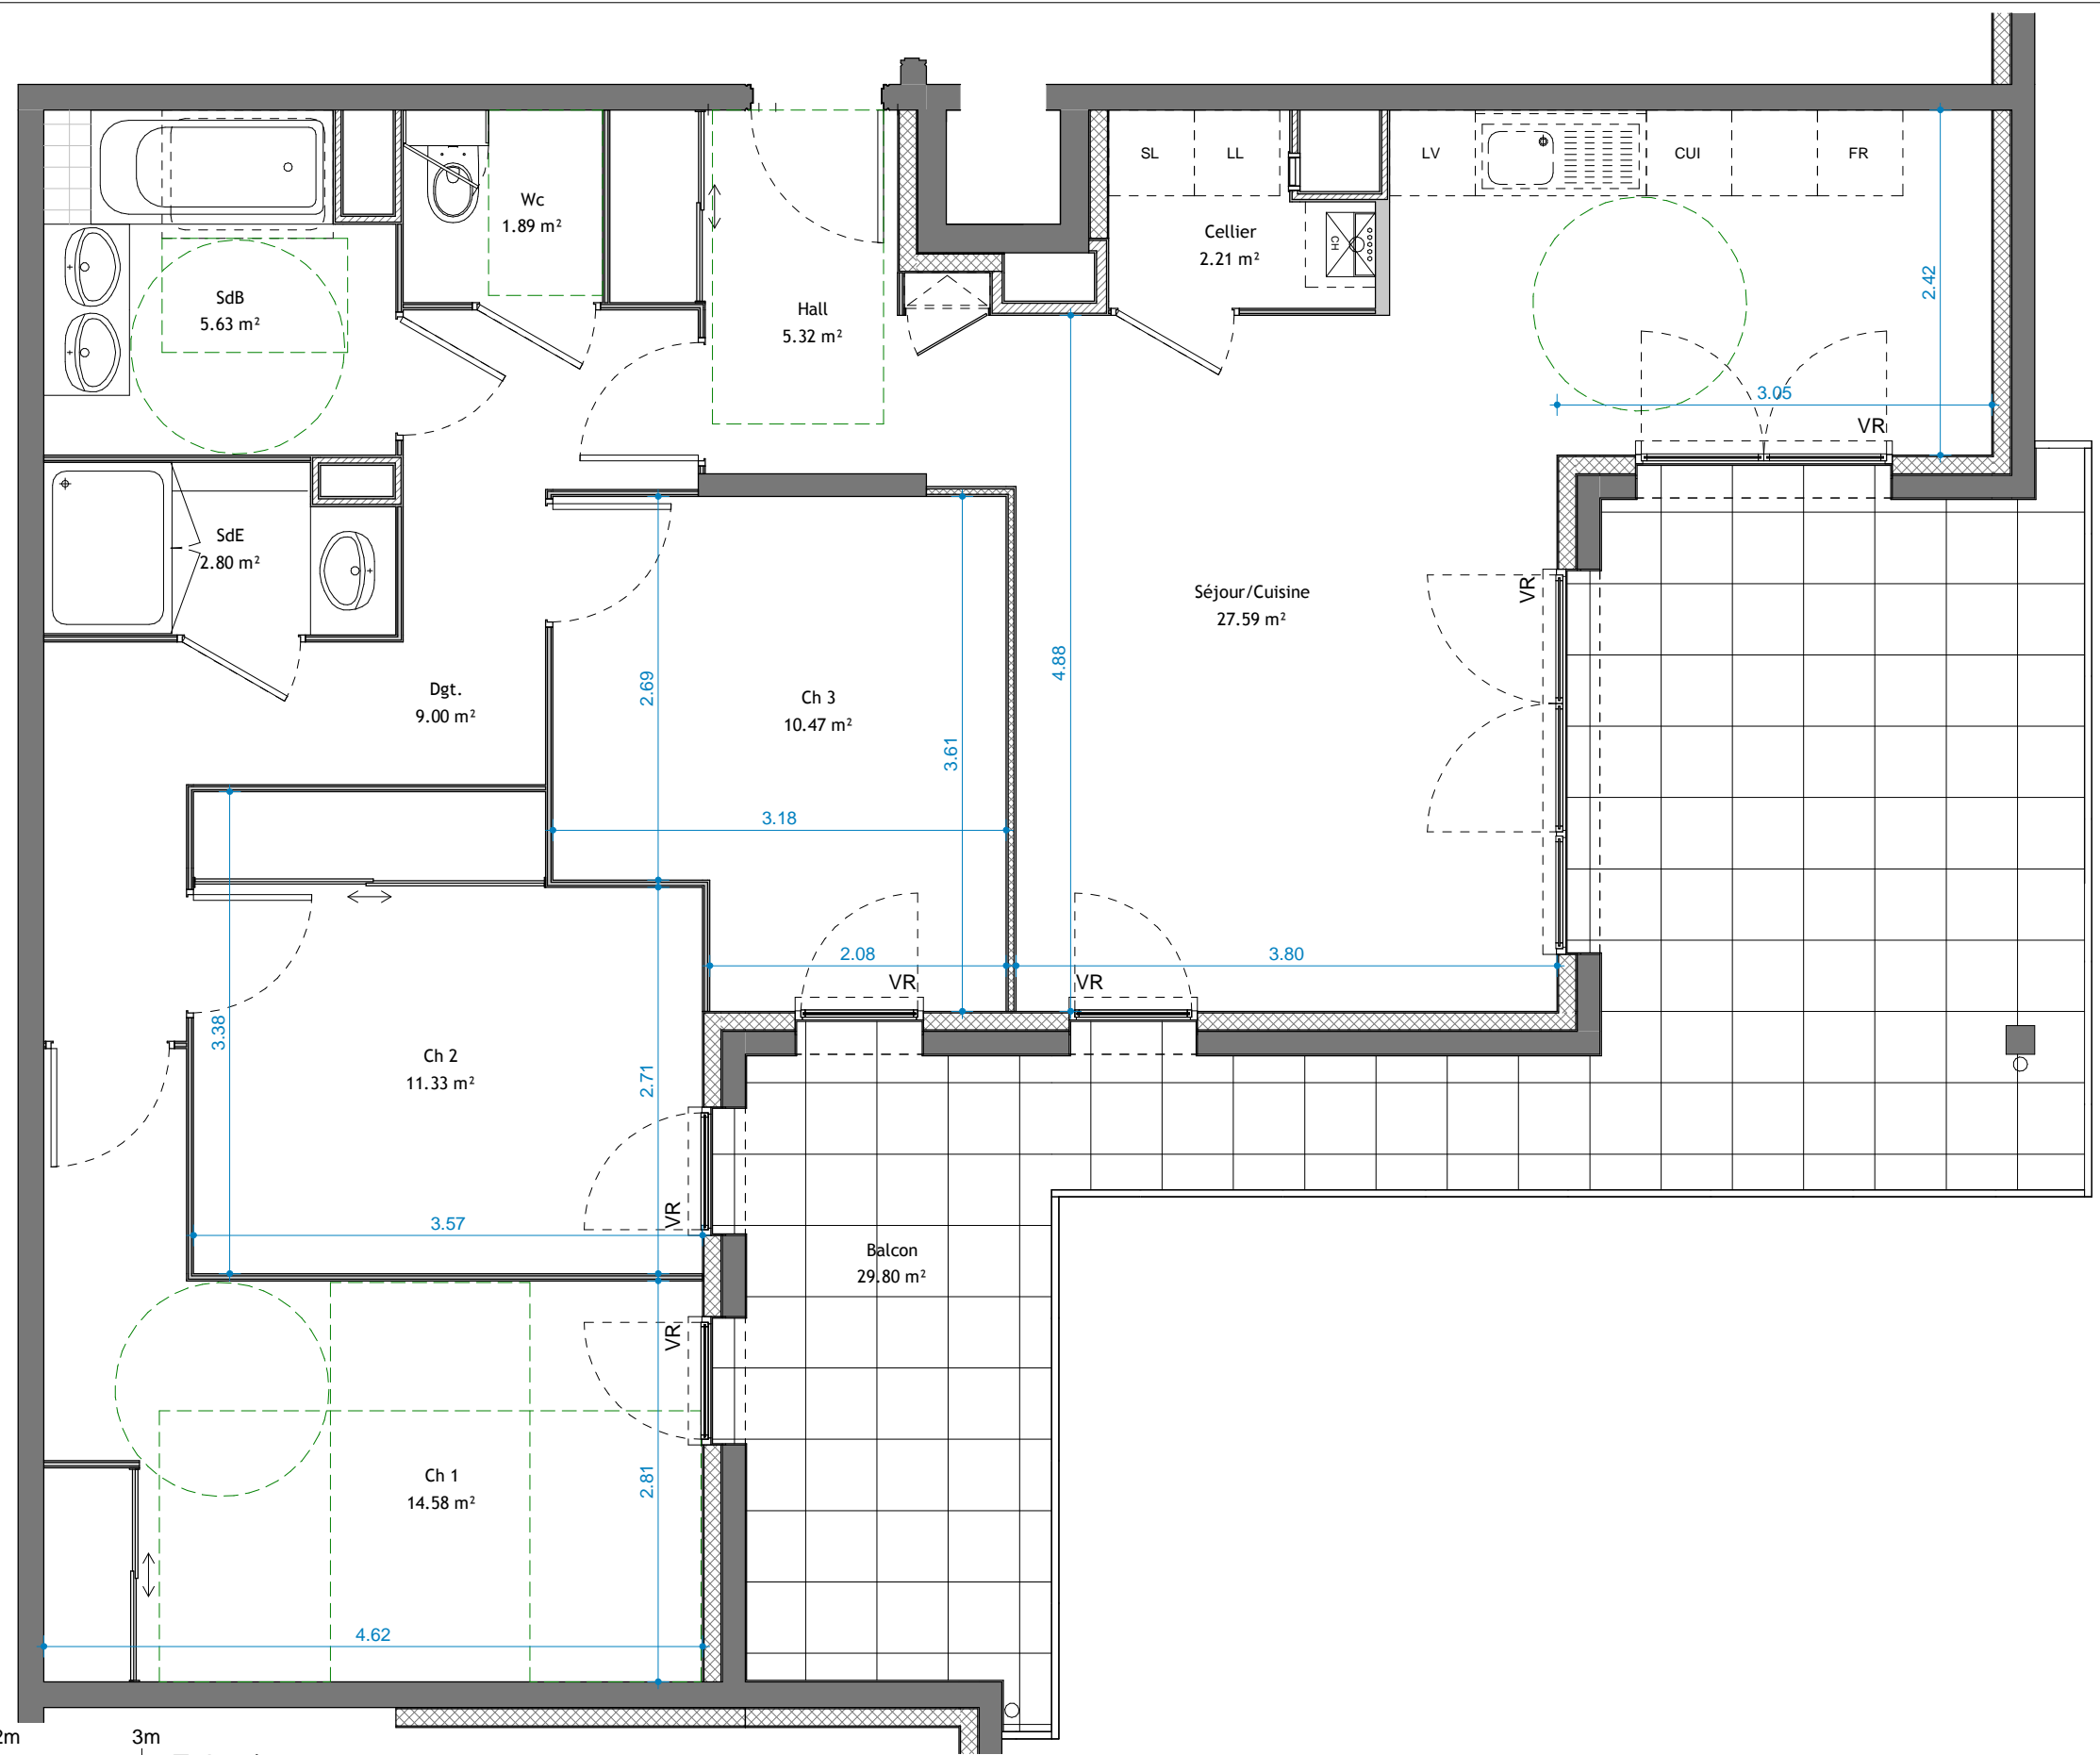


Ech 1/50

pour une impression en A3 à 100%

**LEGENDE :**

CH : CHAUDIÈRE  
PL : PLACARD  
LL : LAVE LINGE  
FR : REFRIGERATEUR

LV : LAVE VAISSELLE  
CUI : CUISSON  
GTL : TABLEAU ELECTRIQUE  
/ : SOFFITE

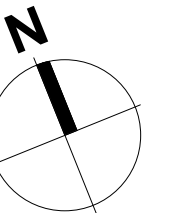

Les côtes et surfaces sont susceptibles de modifications dues aux impératifs administratifs, aux contraintes techniques de construction et aux tolérances d'exécution. Les différents éléments d'équipement représentés sur ce plan de vente n'ont qu'une valeur illustrative seuls les équipements figurants sur la notice descriptive annexée à l'acte de vente seront fournis par le maître d'ouvrage.