

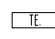
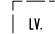
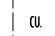

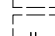



PLAN DE VENTE

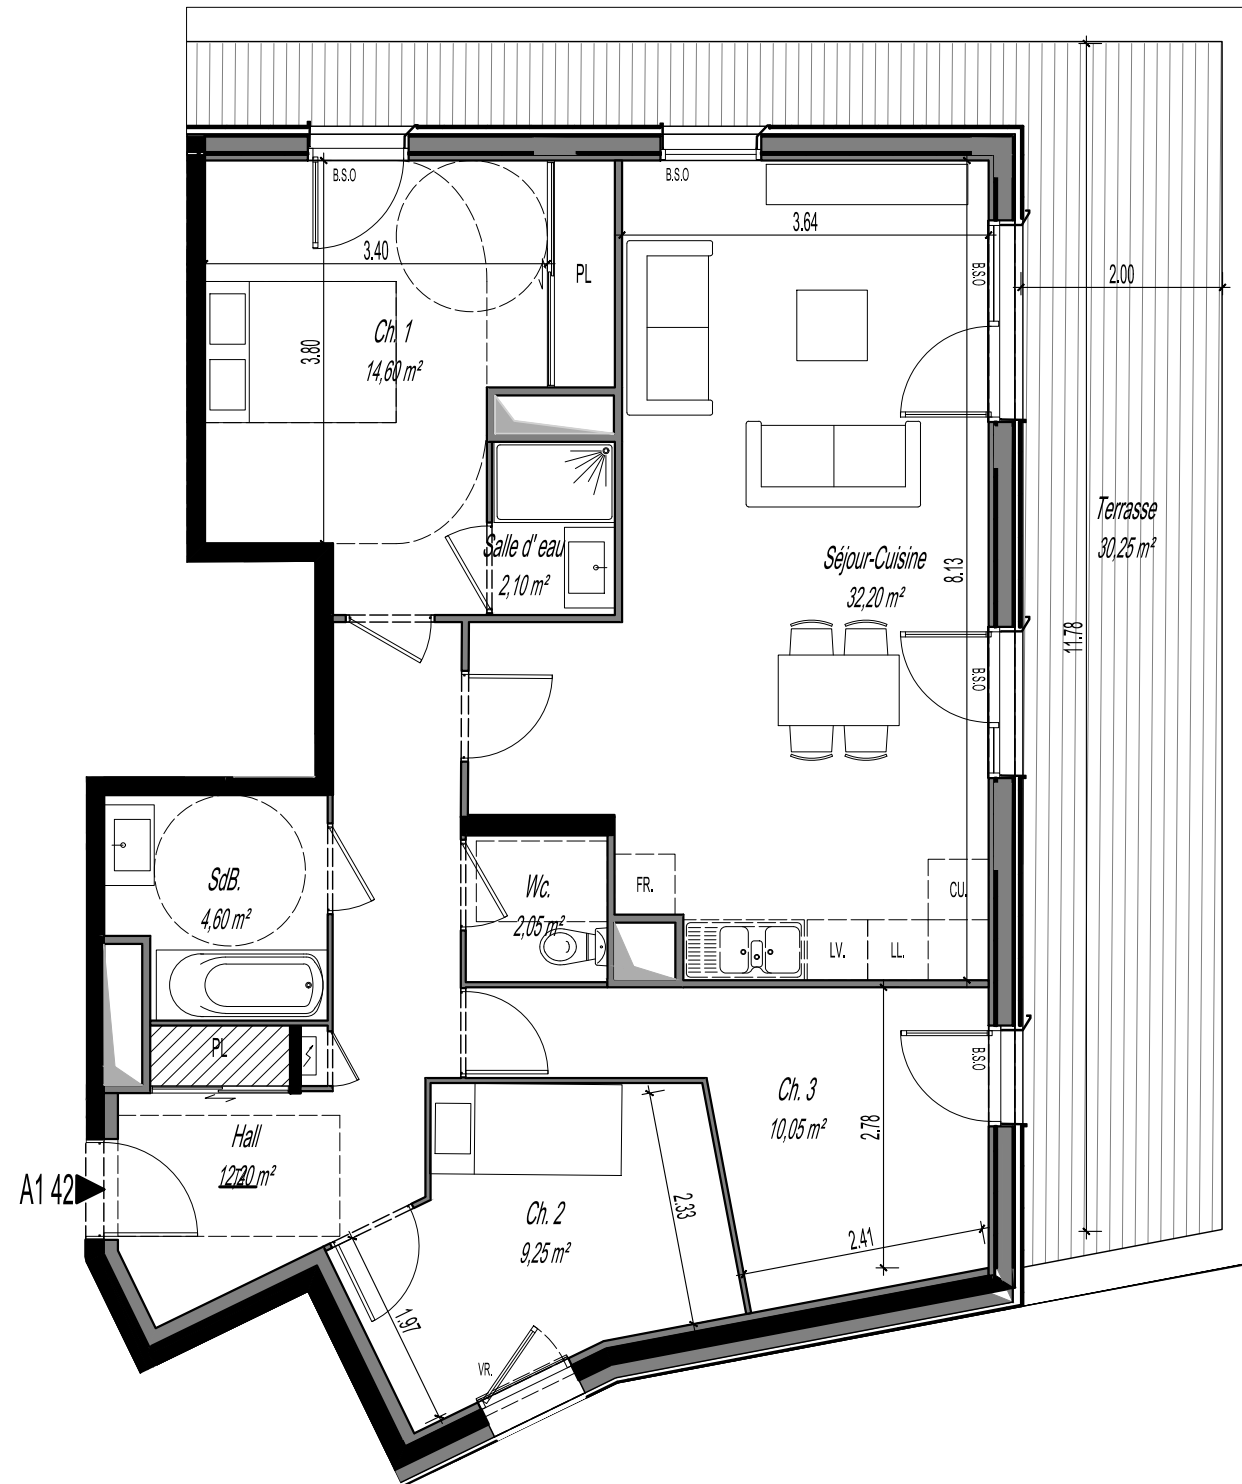

Les cotes, les surfaces, les gaines et les soffites sont susceptibles de modifications dues aux impératifs administratifs, aux contraintes techniques de construction et aux tolérances d'exécution. Les meubles et les éléments de cuisine représentés sur ce plan de vente n'ont qu'une valeur illustrative. Seuls les équipements figurant sur la notice descriptive annexée à l'acte de vente seront fournis par le Maître d'Ouvrage.

Legende :

-  Faux-plafond
-  Tableau Electrique
-  Emplacement Lave Vaisselle
-  Emplacement Cuisinière
-  Emplacement Réfrigérateur
-  Emplacement Lave Linge

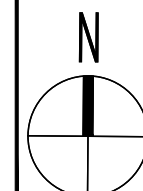


EKOOS



Avenue de Verdun 69570 Dardilly

PROMOVAL

MAÏA
IMMOBILIER

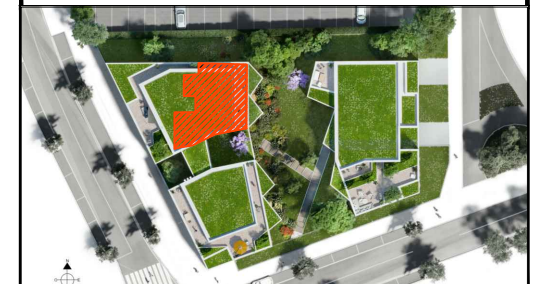

N4 | A1 | N° 42 | T4

Hall	12,20 m ²
Séjour-Cuisine	32,20 m ²
Ch. 1	14,60 m ²
Ch. 2	9,25 m ²
Ch. 3	10,05 m ²
SdB.	4,60 m ²
Salle d'eau	2,10 m ²
Wc.	2,05 m ²
TOTAL	87,05 m²
Terrasse	30,25 m ²

MAITRE- D'OUVRAGE
SCCV-DARDILLY-ESPLANADE

ECH 1/75 Pour une impression en A3 à 100%

0 1m 2m 3m

DATE 23 Juillet 2021 Indice :

ATELIER ROCHE
ARCHITECTES & URBANISTES ASSOCIÉS