

Ô Cèdres


n°31 Avenue Charles de Gaulle
69720 - Saint Bonnet de Mure

C-108-T2

Date: 22/06/2020 Indice:

Séjour/cuisine	23.50 m ²
Ch 1	12.58 m ²
SdE/WC	6.02 m ²
	42.10 m ²

Balcon	8.49 m ²
	8.49 m ²

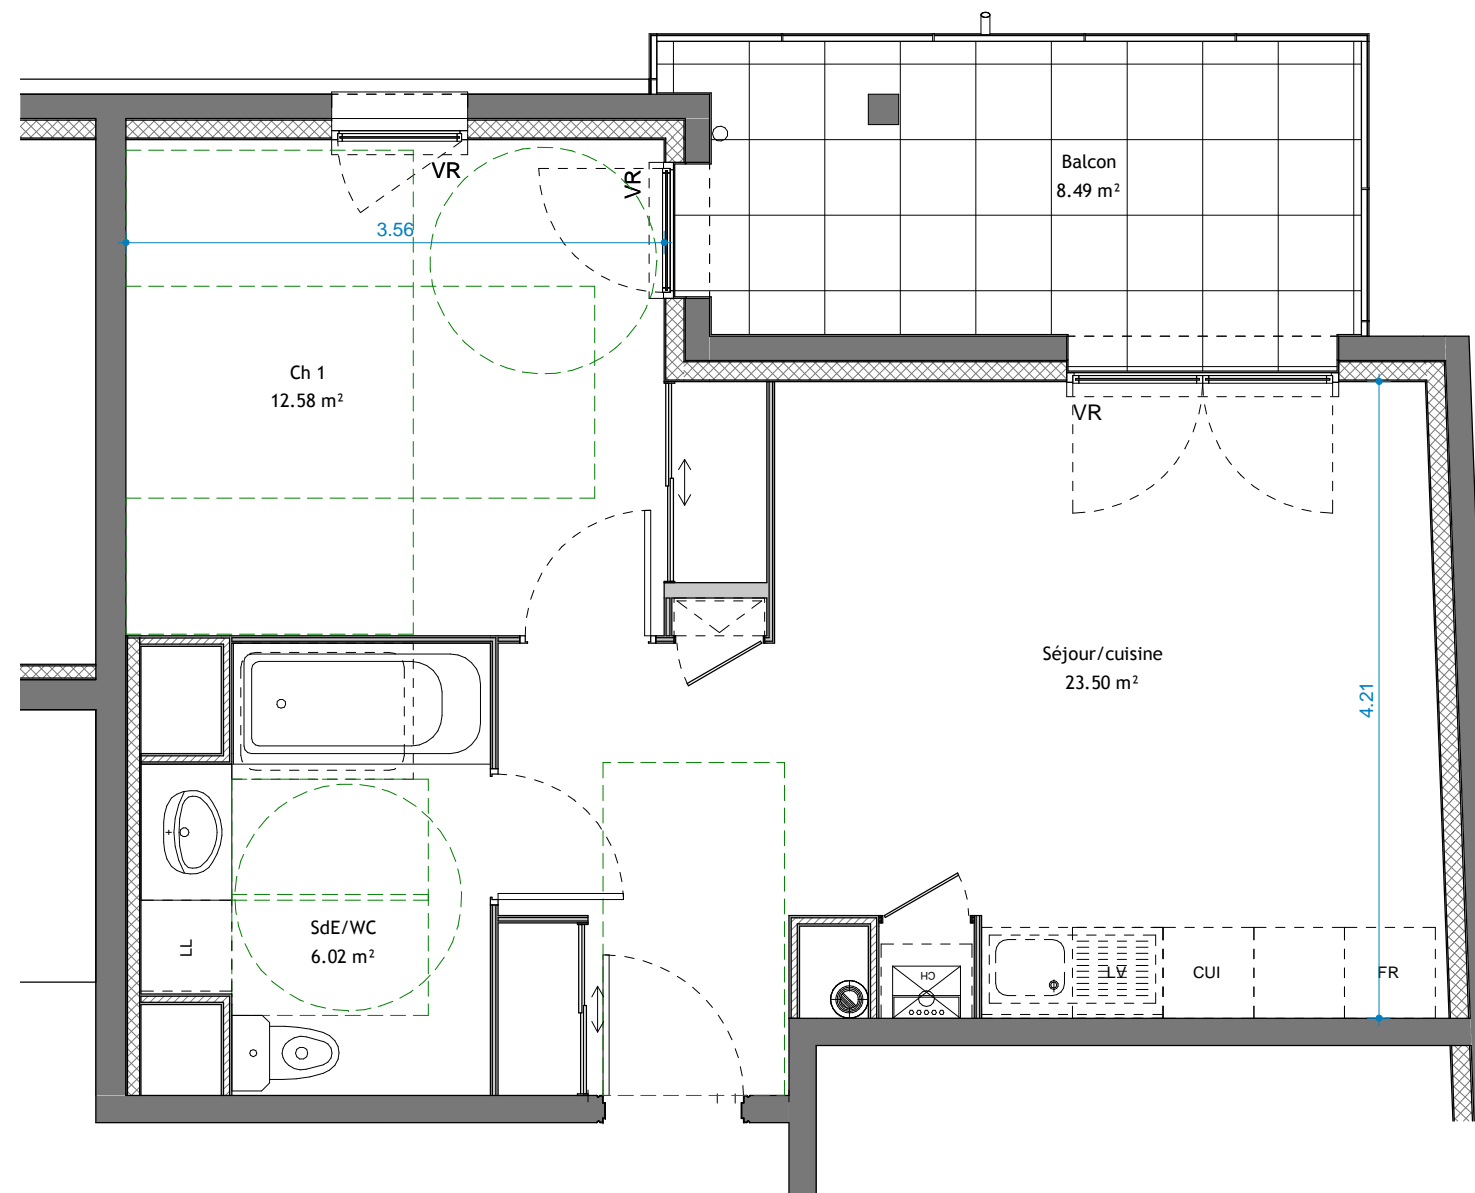

Ech 1/50

pour une impression en A3 à 100%

LEGENDE :

- | | |
|--------------------|--------------------------|
| CH : CHAUDIÈRE | LV : LAVE VAISSELLE |
| PL : PLACARD | CUI : CUISSON |
| LL : LAVE LINGE | GTL : TABLEAU ELECTRIQUE |
| FR : REFRIGERATEUR | ☐ : SOFFITE |

Les côtes et surfaces sont susceptibles de modifications dues aux impératifs administratifs, aux contraintes techniques de construction et aux tolérances d'exécution. Les différents éléments d'équipement représentés sur ce plan de vente n'ont qu'une valeur illustrative seuls les équipements figurants sur la notice descriptive annexée à l'acte de vente seront fournis par le maître d'ouvrage.

