



Rue Carré Pierrat
38490 Les Abrets-en-Dauphiné

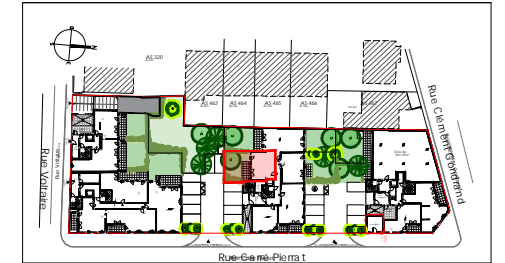

N° : B001
TYPE : T2 ETAGE : RdC

SURFACES HABITABLES		
Séjour/Cuisine	24,20	m ²
Chambre	11,90	m ²
SdE	6,15	m ²
WC	2,25	m ²
TOTAL	44,50	m²

SURFACES ANNEXES		
Terrasse	10,00	m ²
Jardin	44,75	m ²
TOTAL	54,75	m²

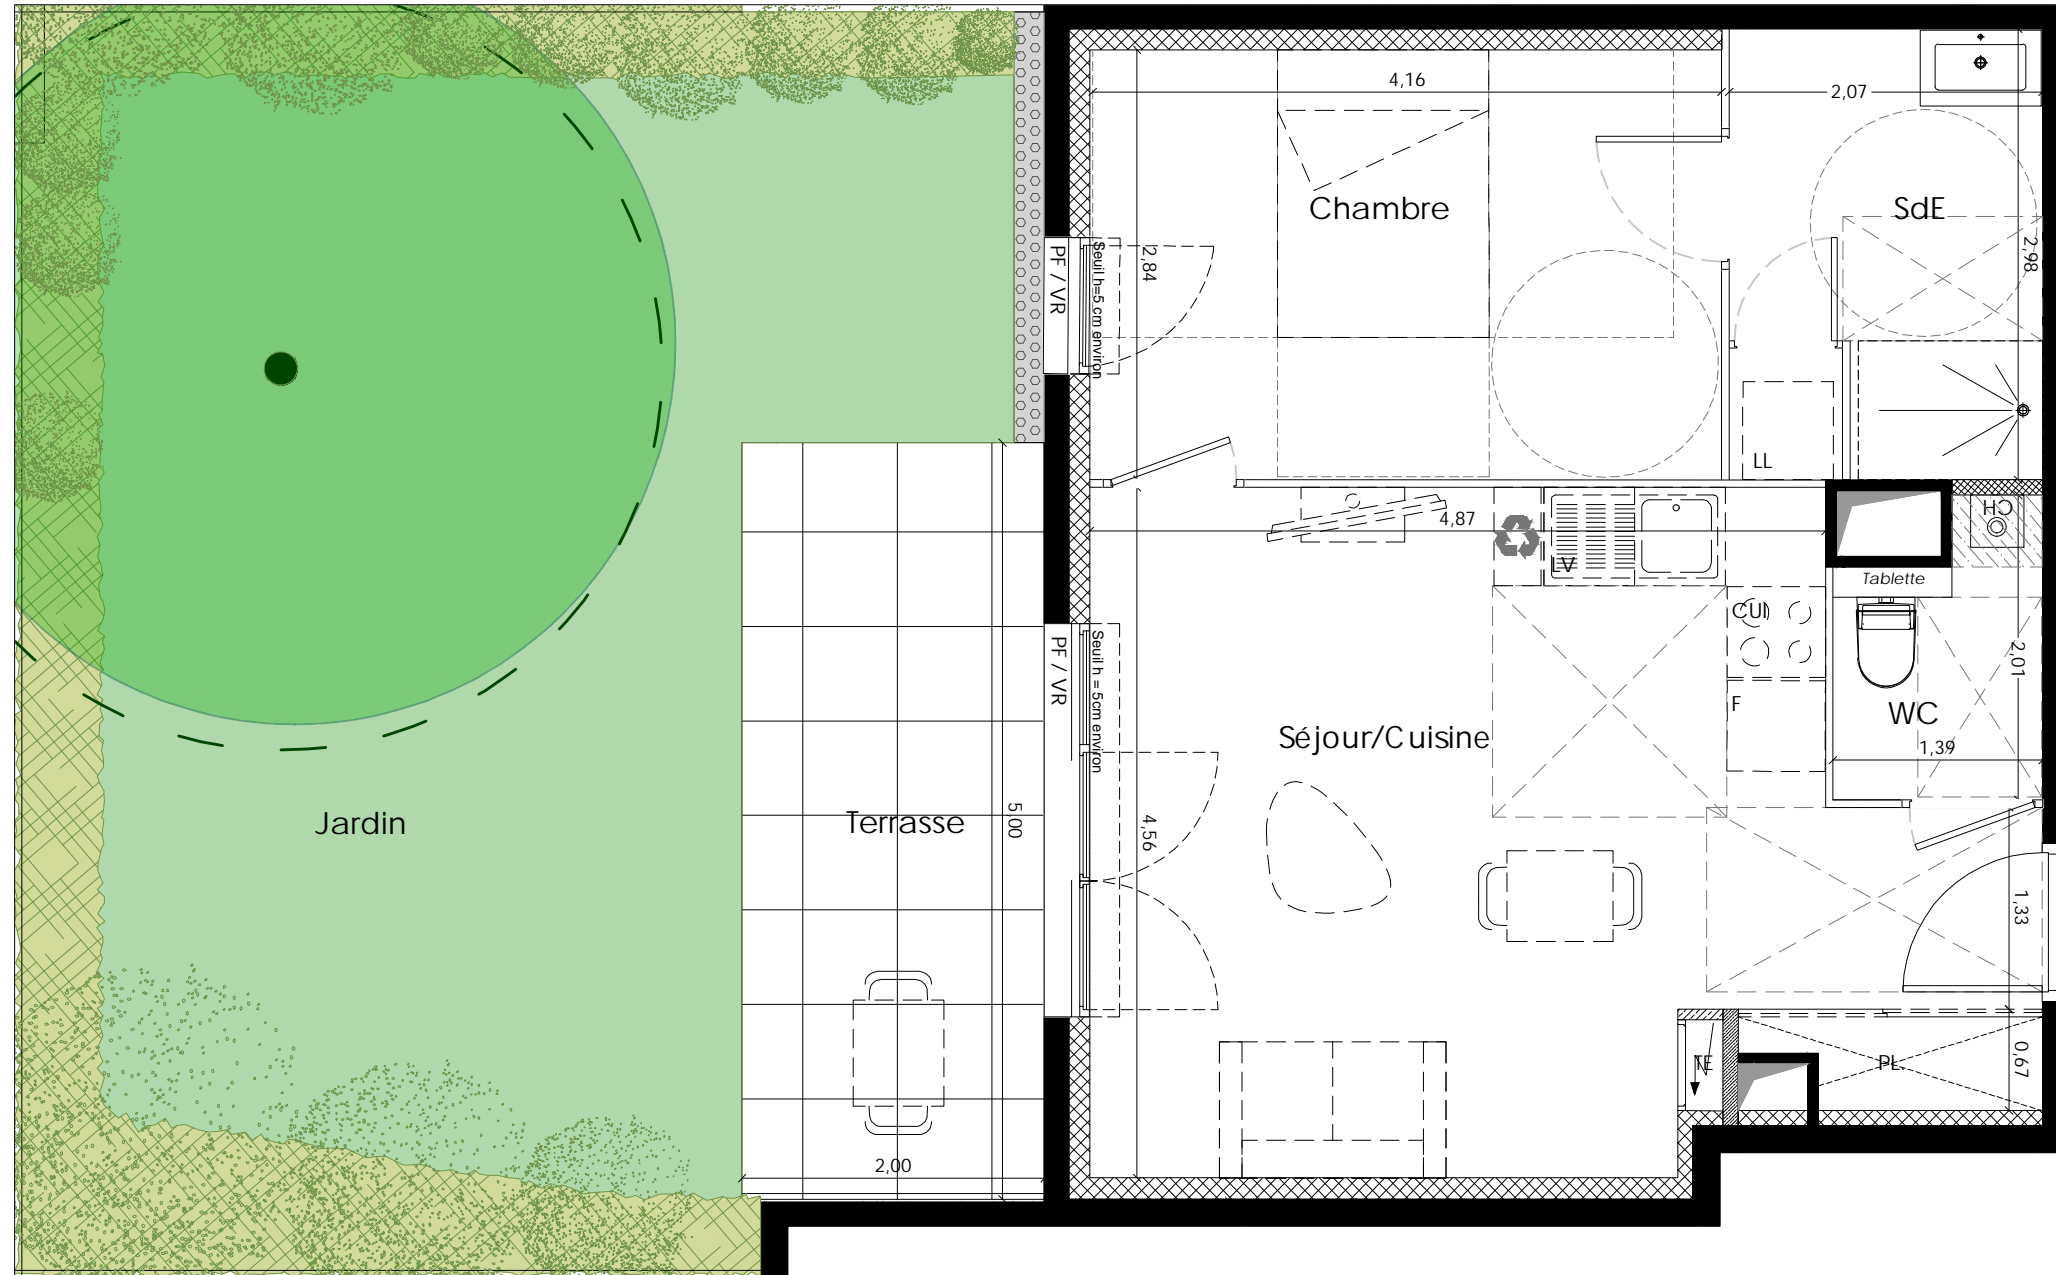

◀ B001

LEGENDE

F.AP	Fenêtre sur allège pleine
F.AV	Fenêtre sur allège vitrée
PF	Porte fenêtre
VR	Volet roulant
TE	Tableau Electrique
LL	Lave-Linge
LV	Lave-Vaisselle
CUI	Cuisinière
F	Réfrigérateur
CH	Chaudière
HSP	Hauteur sous plafond: 2.55m
	Soffite, hauteur sous faux-plafond: 2.30m
PL	Placard
	Gaine technique

Les cotes, surfaces, les gaines et les soffites sont susceptibles de modifications dues aux impératifs administratifs, aux contraintes techniques de construction et aux tolérances d'exécution. Les meubles et les éléments de cuisine représentés sur ce plan de vente n'ont qu'une valeur illustrative. Seuls les équipements figurant sur la notice descriptive annexée à l'acte de vente seront fournis par le Maître d'Ouvrage.

PLAN DE VENTE PROVISOIRE

0 1 2 3m

Date: 24.01.2022 Indice : 0